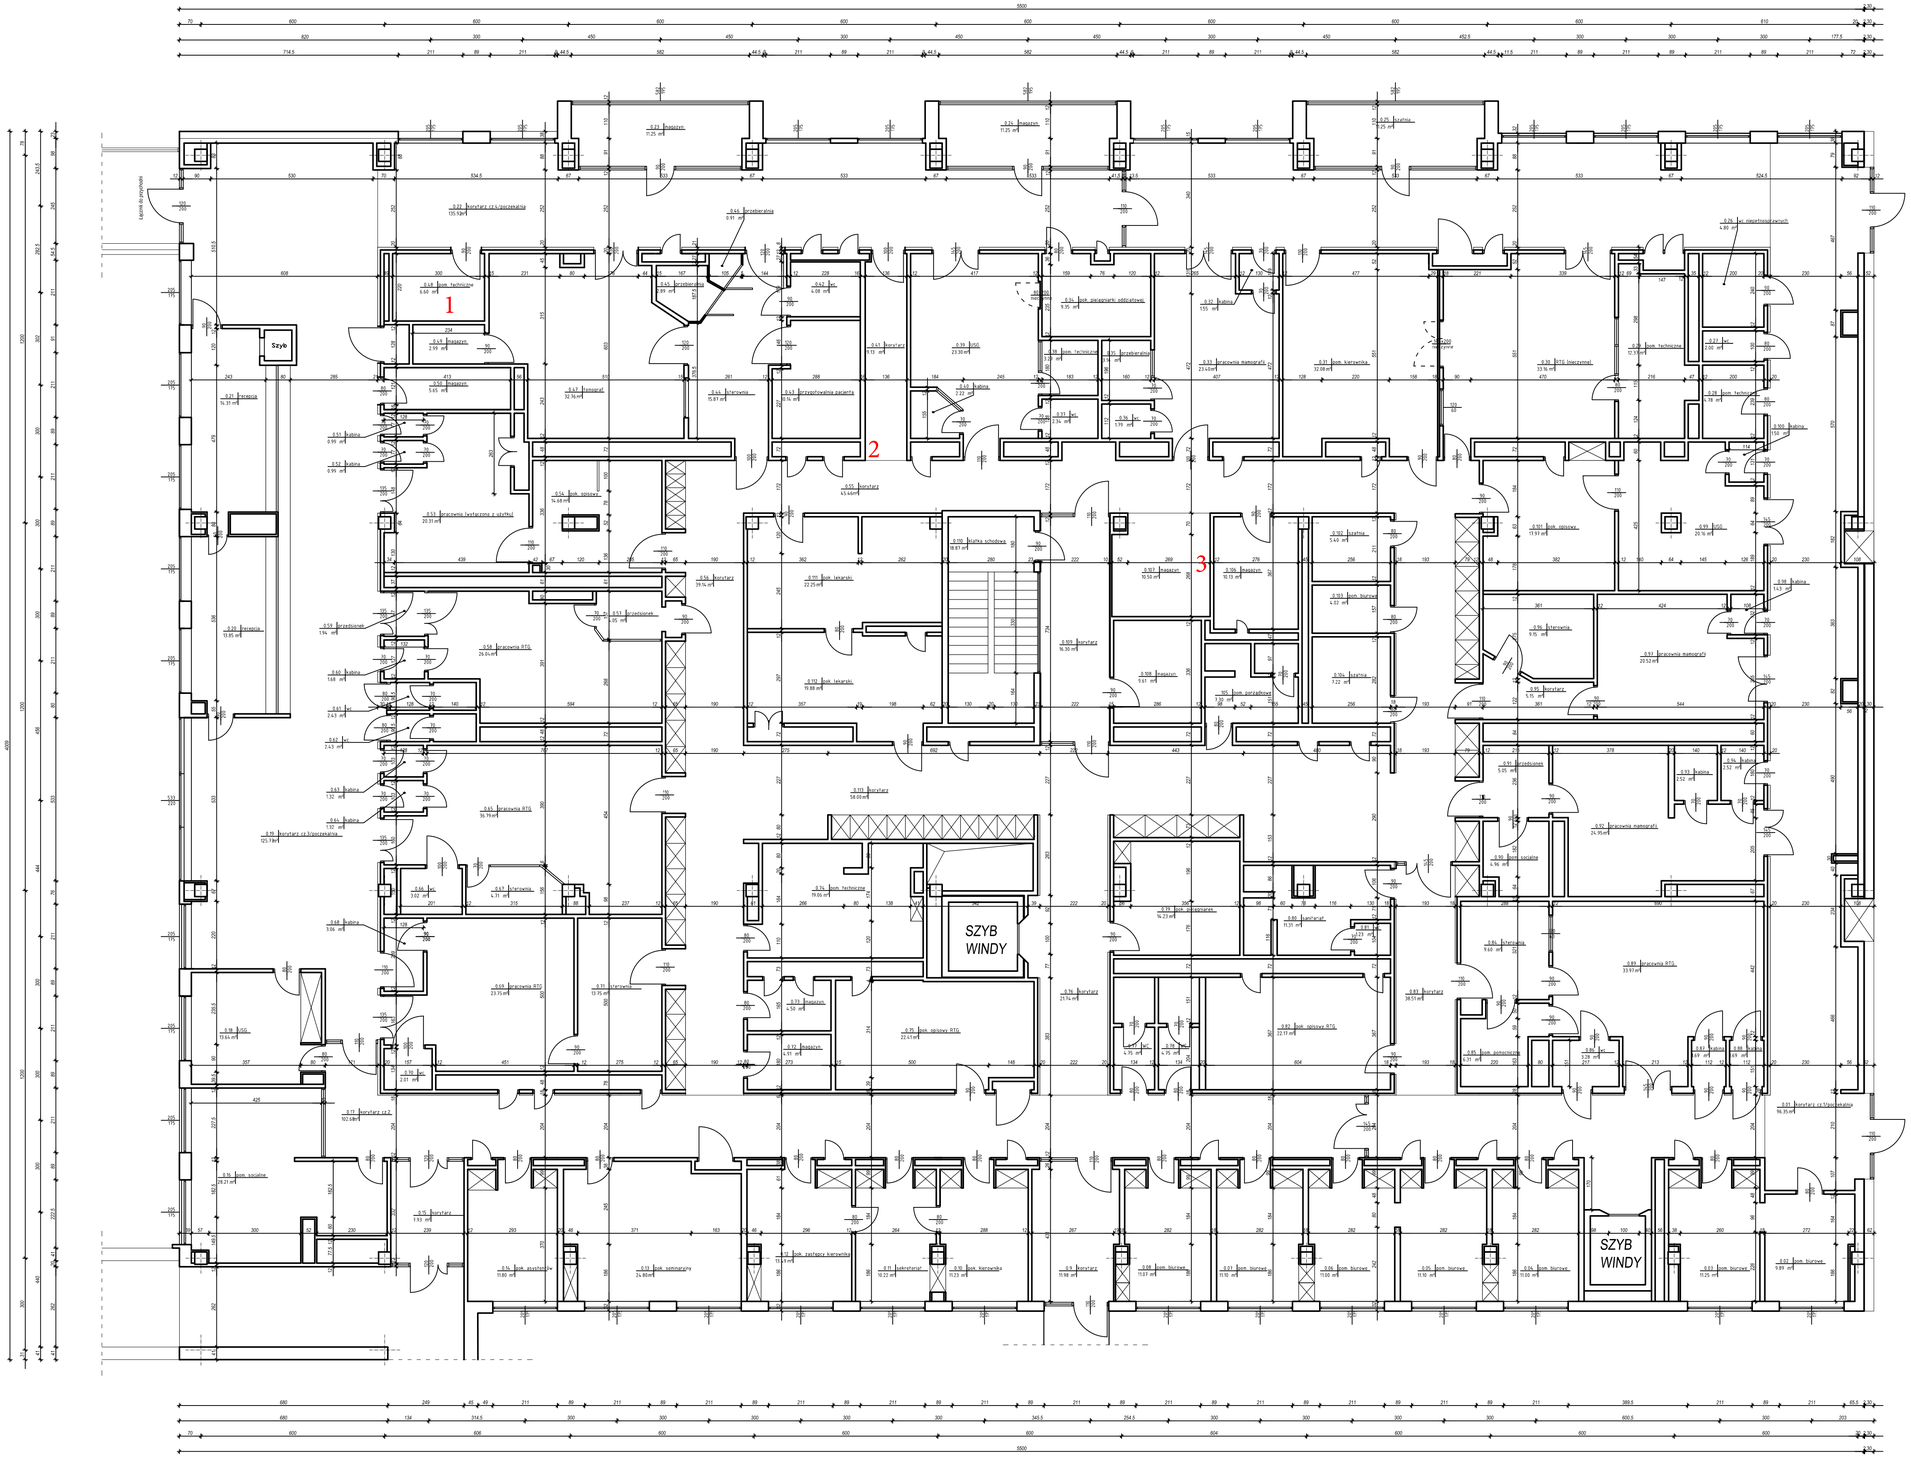

KORYTARZ GŁÓWNY

ZESTAWIENIE POWIERZCHNI		
NR.	NAZWA	POWIERZCHNIA m²
0.01	korytarz cz1/poczekalnia	96.35
0.02	pom. biurowe	9.89
0.03	pom. biurowe	11.25
0.04	pom. biurowe	11.00
0.05	pom. biurowe	11.10
0.06	pom. biurowe	11.00
0.07	pom. biurowe	11.10
0.08	pom. biurowe	11.07
0.09	korytarz	11.98
0.10	pok. kierownika	11.23
0.11	sekretariat	10.22
0.12	pok. zastępcy kierownika	13.49
0.13	pok. seminaryjny	24.80
0.14	pok. asystentów	11.80
0.15	korytarz	7.93
0.16	pom. socjalne	28.21
0.17	korytarz cz.2	102.68
0.18	USG	13.64
0.19	korytarz cz.3/poczekalnia	125.77
0.20	recepcja	13.85
0.21	recepcja	14.31
0.22	korytarz cz.4/poczekalnia	135.92
0.23	magazyn	11.25
0.24	magazyn	11.25
0.25	szatnia	11.25
0.26	wc niepełnosprawnych	4.80
0.27	WC	2.00
0.28	pom. techniczne	4.78
0.29	pom. techniczne	12.37
0.30	RTG (nieczynne)	33.16
0.31	pom. kierownika	32.08
0.32	kabina	1.55
0.33	pracownia monografii	23.40
0.34	pok. pielęgniarki oddziałowej	9.35
0.35	przebieralnia	3.14
0.36	WC	1.79
0.37	WC	2.34
0.38	pom. techniczne	3.29
0.39	USG	23.30
0.40	kabina	2.22
0.41	korytarz	9.13
0.42	WC	4.08
0.43	przygotowalnia pacjenta	10.14
0.44	sterownia	15.87
0.45	przebieralnia	2.89
0.46	przebieralnia	0.91
0.47	tomograf	32.76
0.48	pom. techniczne	6.60
0.49	magazyn	2.99
0.50	magazyn	5.65
0.51	kabina	0.99
0.52	kabina	0.99
0.53	pracownia (wyłączona z użytku)	28.31
0.54	pok. opisowy	14.68
0.55	korytarz	45.46
0.56	korytarz	39.14
0.57	przedsionek	4.05
0.58	pracownia RTG	26.04
0.59	przedsionek	1.94
0.60	kabiona	1.68
0.61	WC	2.43
0.62	WC	2.43
0.63	kabina	1.32
0.64	kabina	1.32
0.65	pracownia RTG	36.79
0.66	WC	3.02
0.67	sterownia	4.71
0.68	kabina	3.06
0.69	pracownia RTG	23.75
0.70	WC	2.01
0.71	sterownia	13.75
0.72	magazyn	4.91
0.73	magazyn	4.50
0.74	pom. techniczne	19.06
0.75	pok. opisowy RTG	22.41
0.76	korytarz	21.74
0.77	WC	4.75
0.78	WC	4.75
0.79	pok. pielęgniarek	14.23
0.80	sanitariat	11.31
0.81	WC	0.81
0.82	pok. opisowy RTG	22.17
0.83	korytarz	38.51
0.84	sterownia	9.60
0.85	pom. panoramiczne	6.31
0.86	WC	3.28
0.87	kabina	1.69
0.88	kabina	1.69
0.89	pracownia RTG	33.97
0.90	pom. socjalne	4.96
0.91	przedsionek	5.05
0.92	pracownia monografii	24.95
0.93	kabina	2.52
0.94	kabina	2.52
0.95	korytarz	5.15
0.96	sterownia	9.15
0.97	pracownia monografii	20.52
0.98	kabina	1.43
0.99	USG	20.16
0.100	kabina	1.50
0.101	pok. opisowy	17.97
0.102	szatnia	5.40
0.103	pom. biurowe	4.02
0.104	szatnia	7.22
0.105	pom. porządkowe	7.30
0.106	magazyn	10.13
0.107	magazyn	10.50
0.108	magazyn	9.61
0.109	korytarz	16.30
0.110	klatka schodowa	18.87
0.111	pok. lekarski	22.25
0.112	pok. lekarski	19.88
0.113	korytarz	58.00

INWESTOR:	
NAZWA PROJEKTU:	
NAZWA RYS:	*RZUT PARTERU*

ZESPÓŁ PROJEKTOWY		PODPIS		SKALA	1:100
PROJEKTANT				DATA	
ASYSTENT PROJEKTANTA				NR RYS.	